




Ansicht Süd

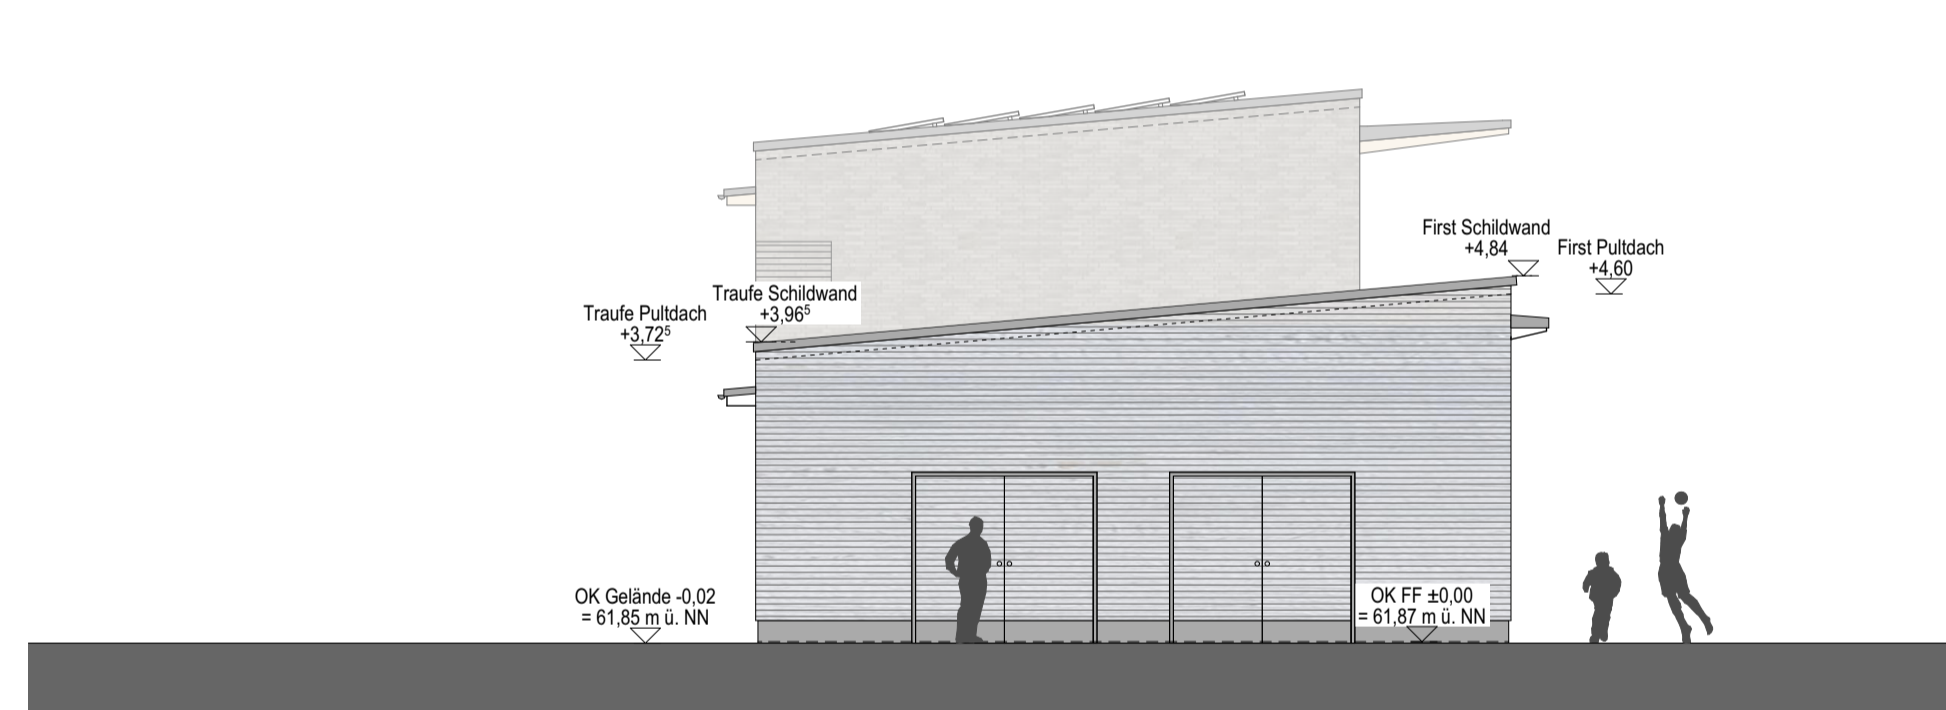


Ansicht West

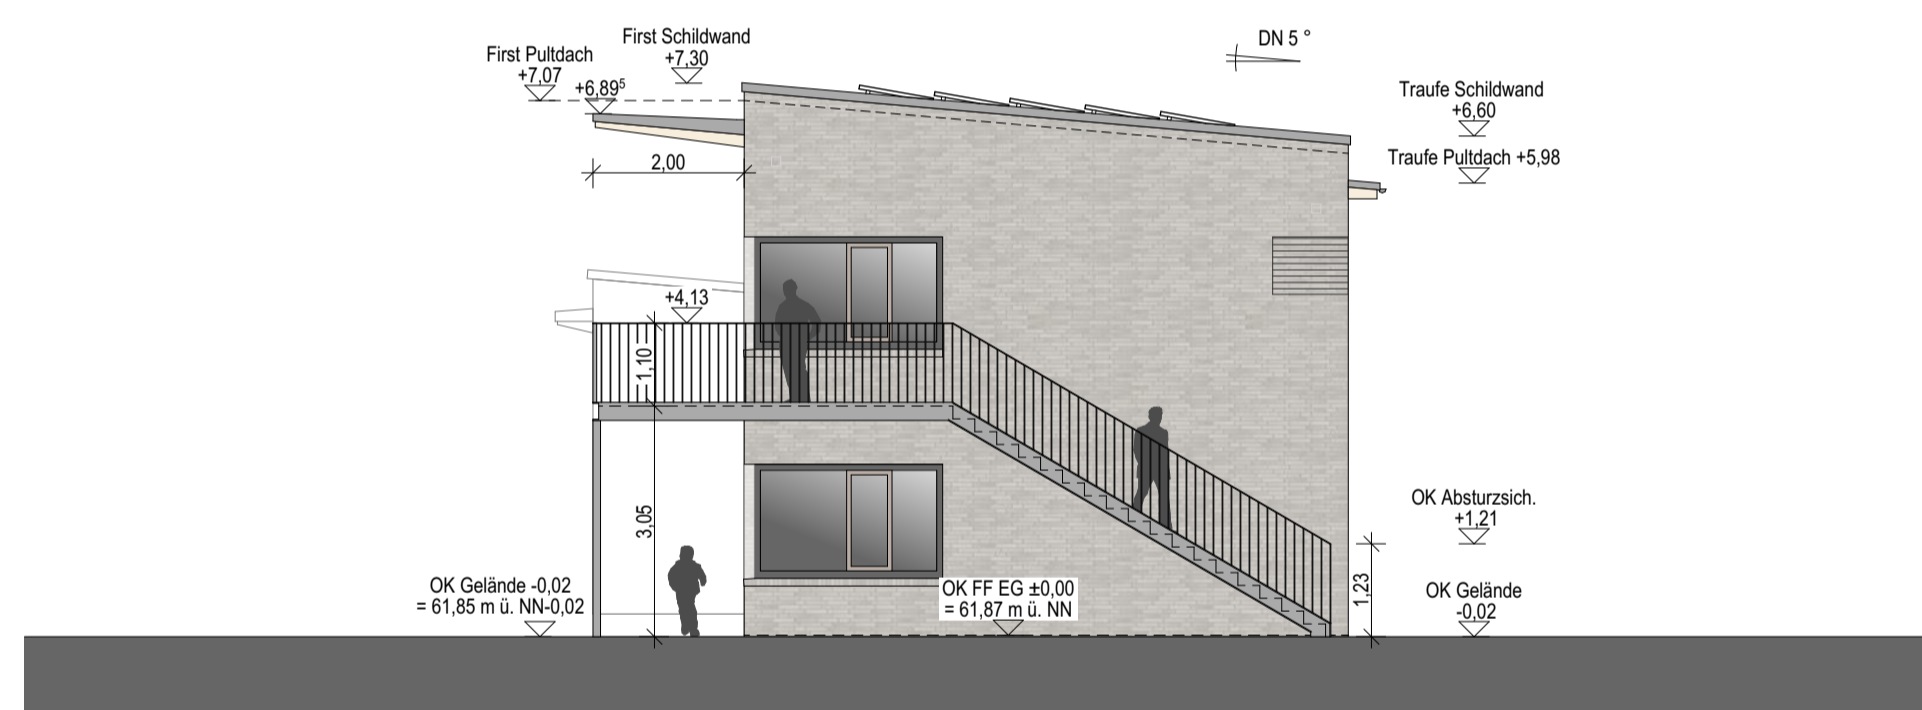

Ansicht Ost

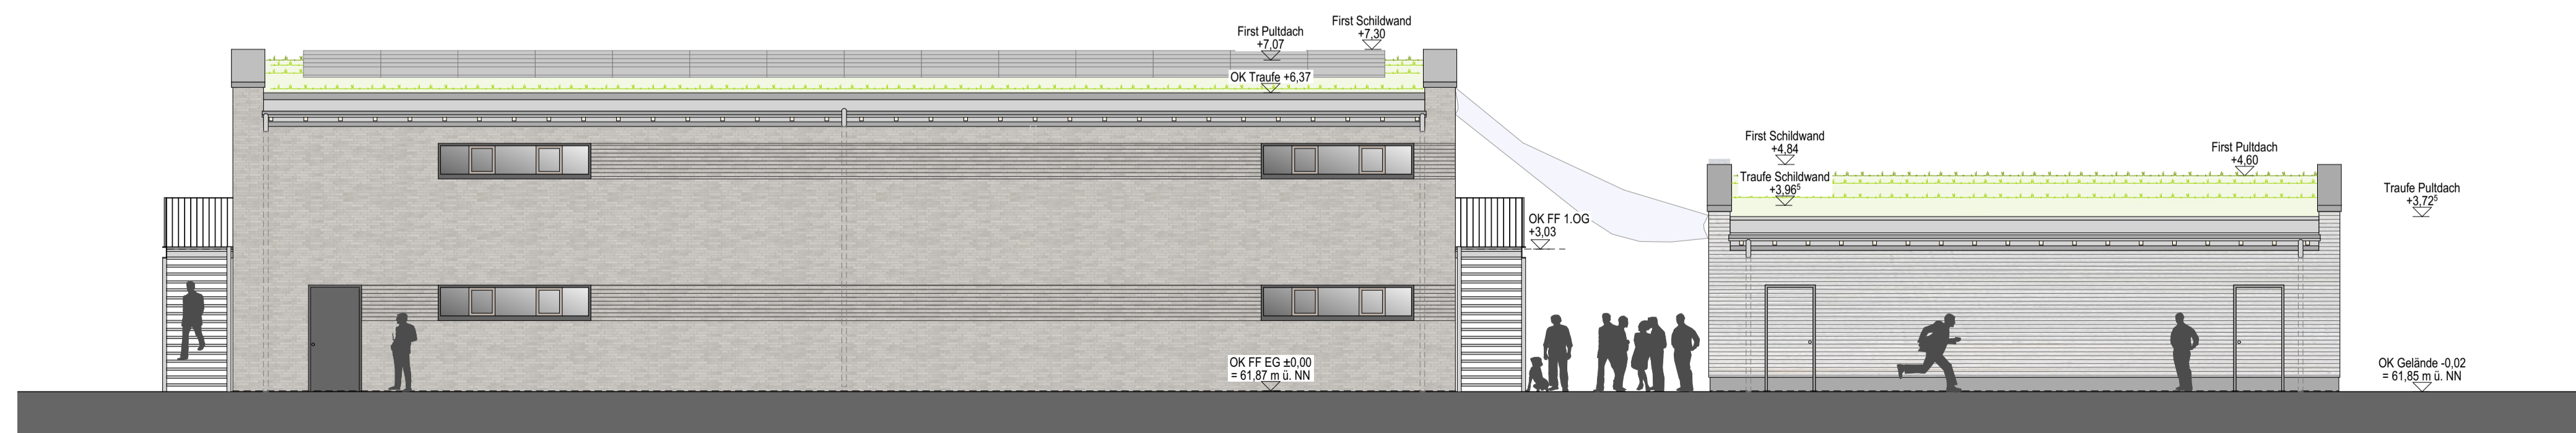

Ansicht Nord

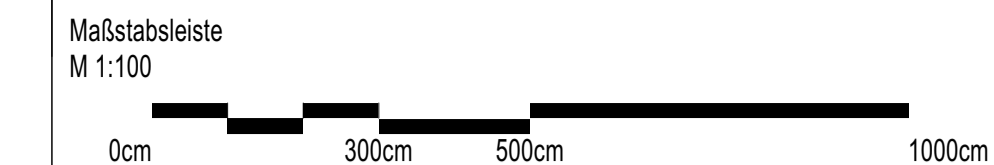

a	15.04.24	sc	Klinkerfarbe
Index	Datum	Name	Art der Änderung

AKT | Architekten
Krych
Tombrock

Südstraße 16
48153 Münster
Fon 0251 - 520 93 93 - 0
kontakt@a-k-t-ms.de

125	P-12088	BAUANTRAG
Standortnummer	Projektnummer	Planphase

Planart/Bauart	Ansichten	I x h
1:100	15.04.24	= 0,841 x 0,42m
Maßstab	Erstellung	Index



Amt für Immobilien-
management

Neubau
Umkleidegebäude

Sportanlage
Blau-Weiss Aasee

Bonhoefferstr.
48151 Münster

Projektverzeichnis	BHS
Projektstatus	BHS 4-A-3000-a
Planbezeichnung	BAUANTRAG
Zerchnung	Frau Selberg Architektur und Projektsteuerung
Zerchnung	Bauen im Bestand
Frau Selberg Projektleitung	Herr Wieczorek / Herr Wenzel Fachleiterleitung / Abteilungsleitung
Herr Krietemeyer Anleitung / Technische Leitung	